


Neugestaltung Dirt-Bahn

Schwierigkeitsgrad:

- Schwarz — schwer
- Rot — mittel
- Blau — leicht

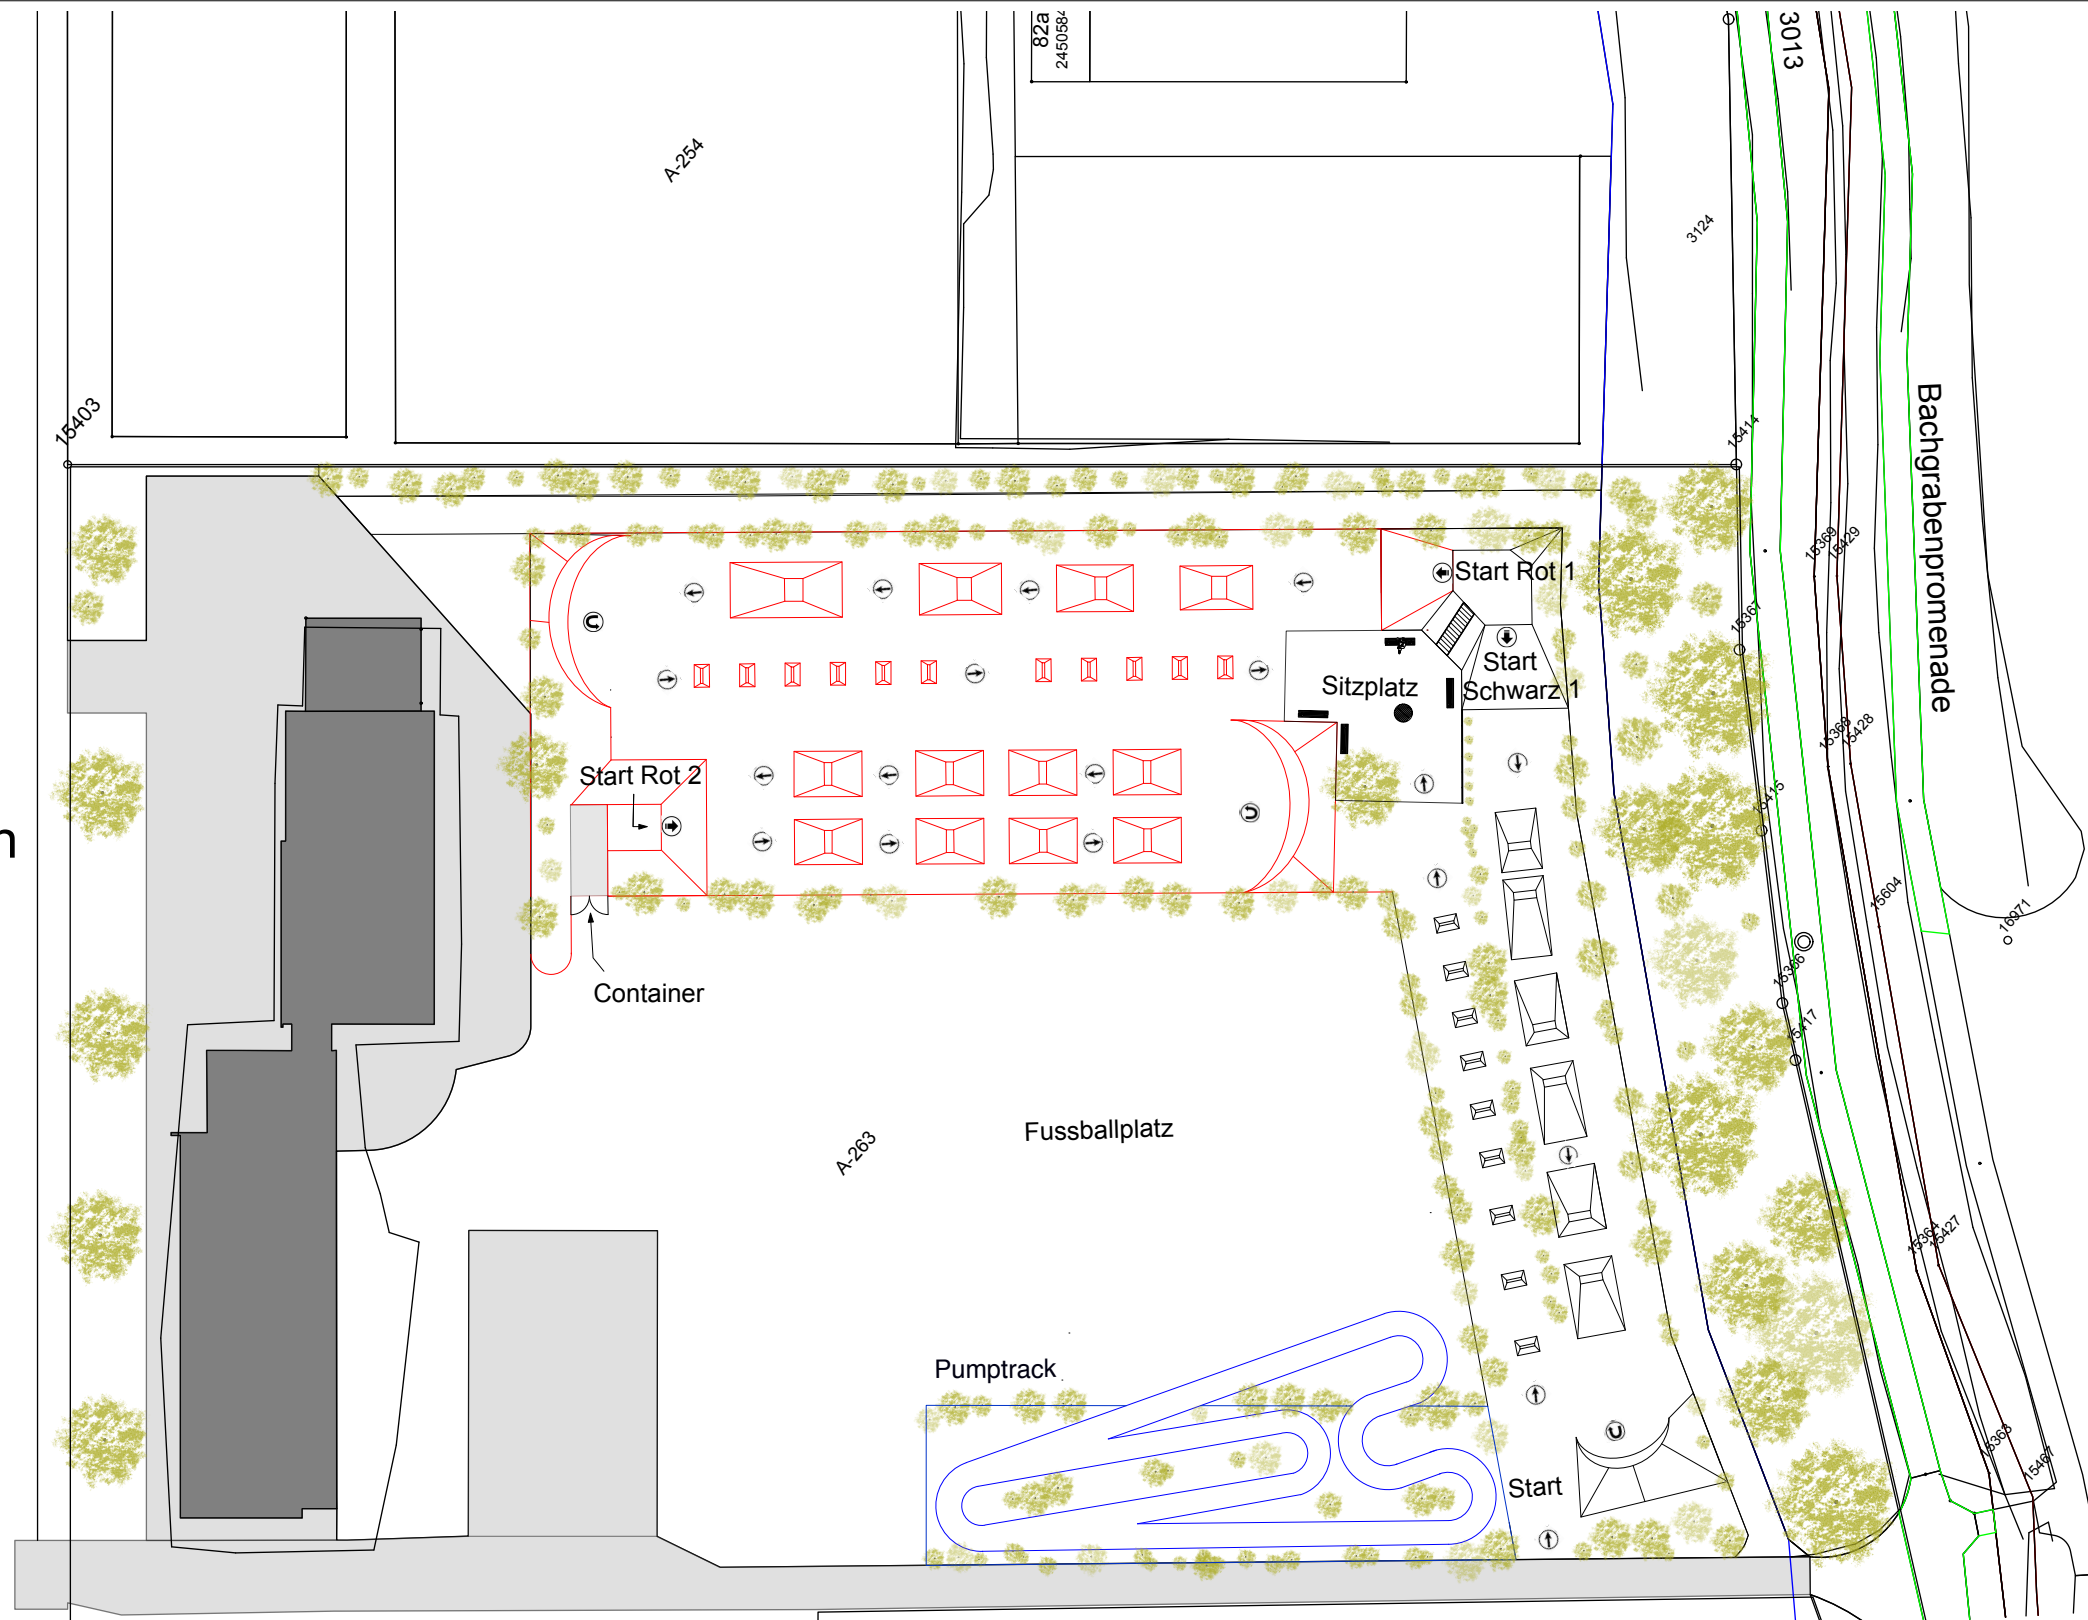

PROJEKT: **Dirt-Bahn / Pumptrack**



MASSSTAB 1:500
 PLANGRÖSSE A 3
 PLAN GRUNDRISS
 DRUCKDADATUM 9.1.2014
 GEZEICHNET FS

BAUHERR
**Kinder-, Jugend- und
 Familienfreizeithaus Allschwil**



Hegenheimermattweg 76 4123 Allschwil Tel: 061 486 27 10